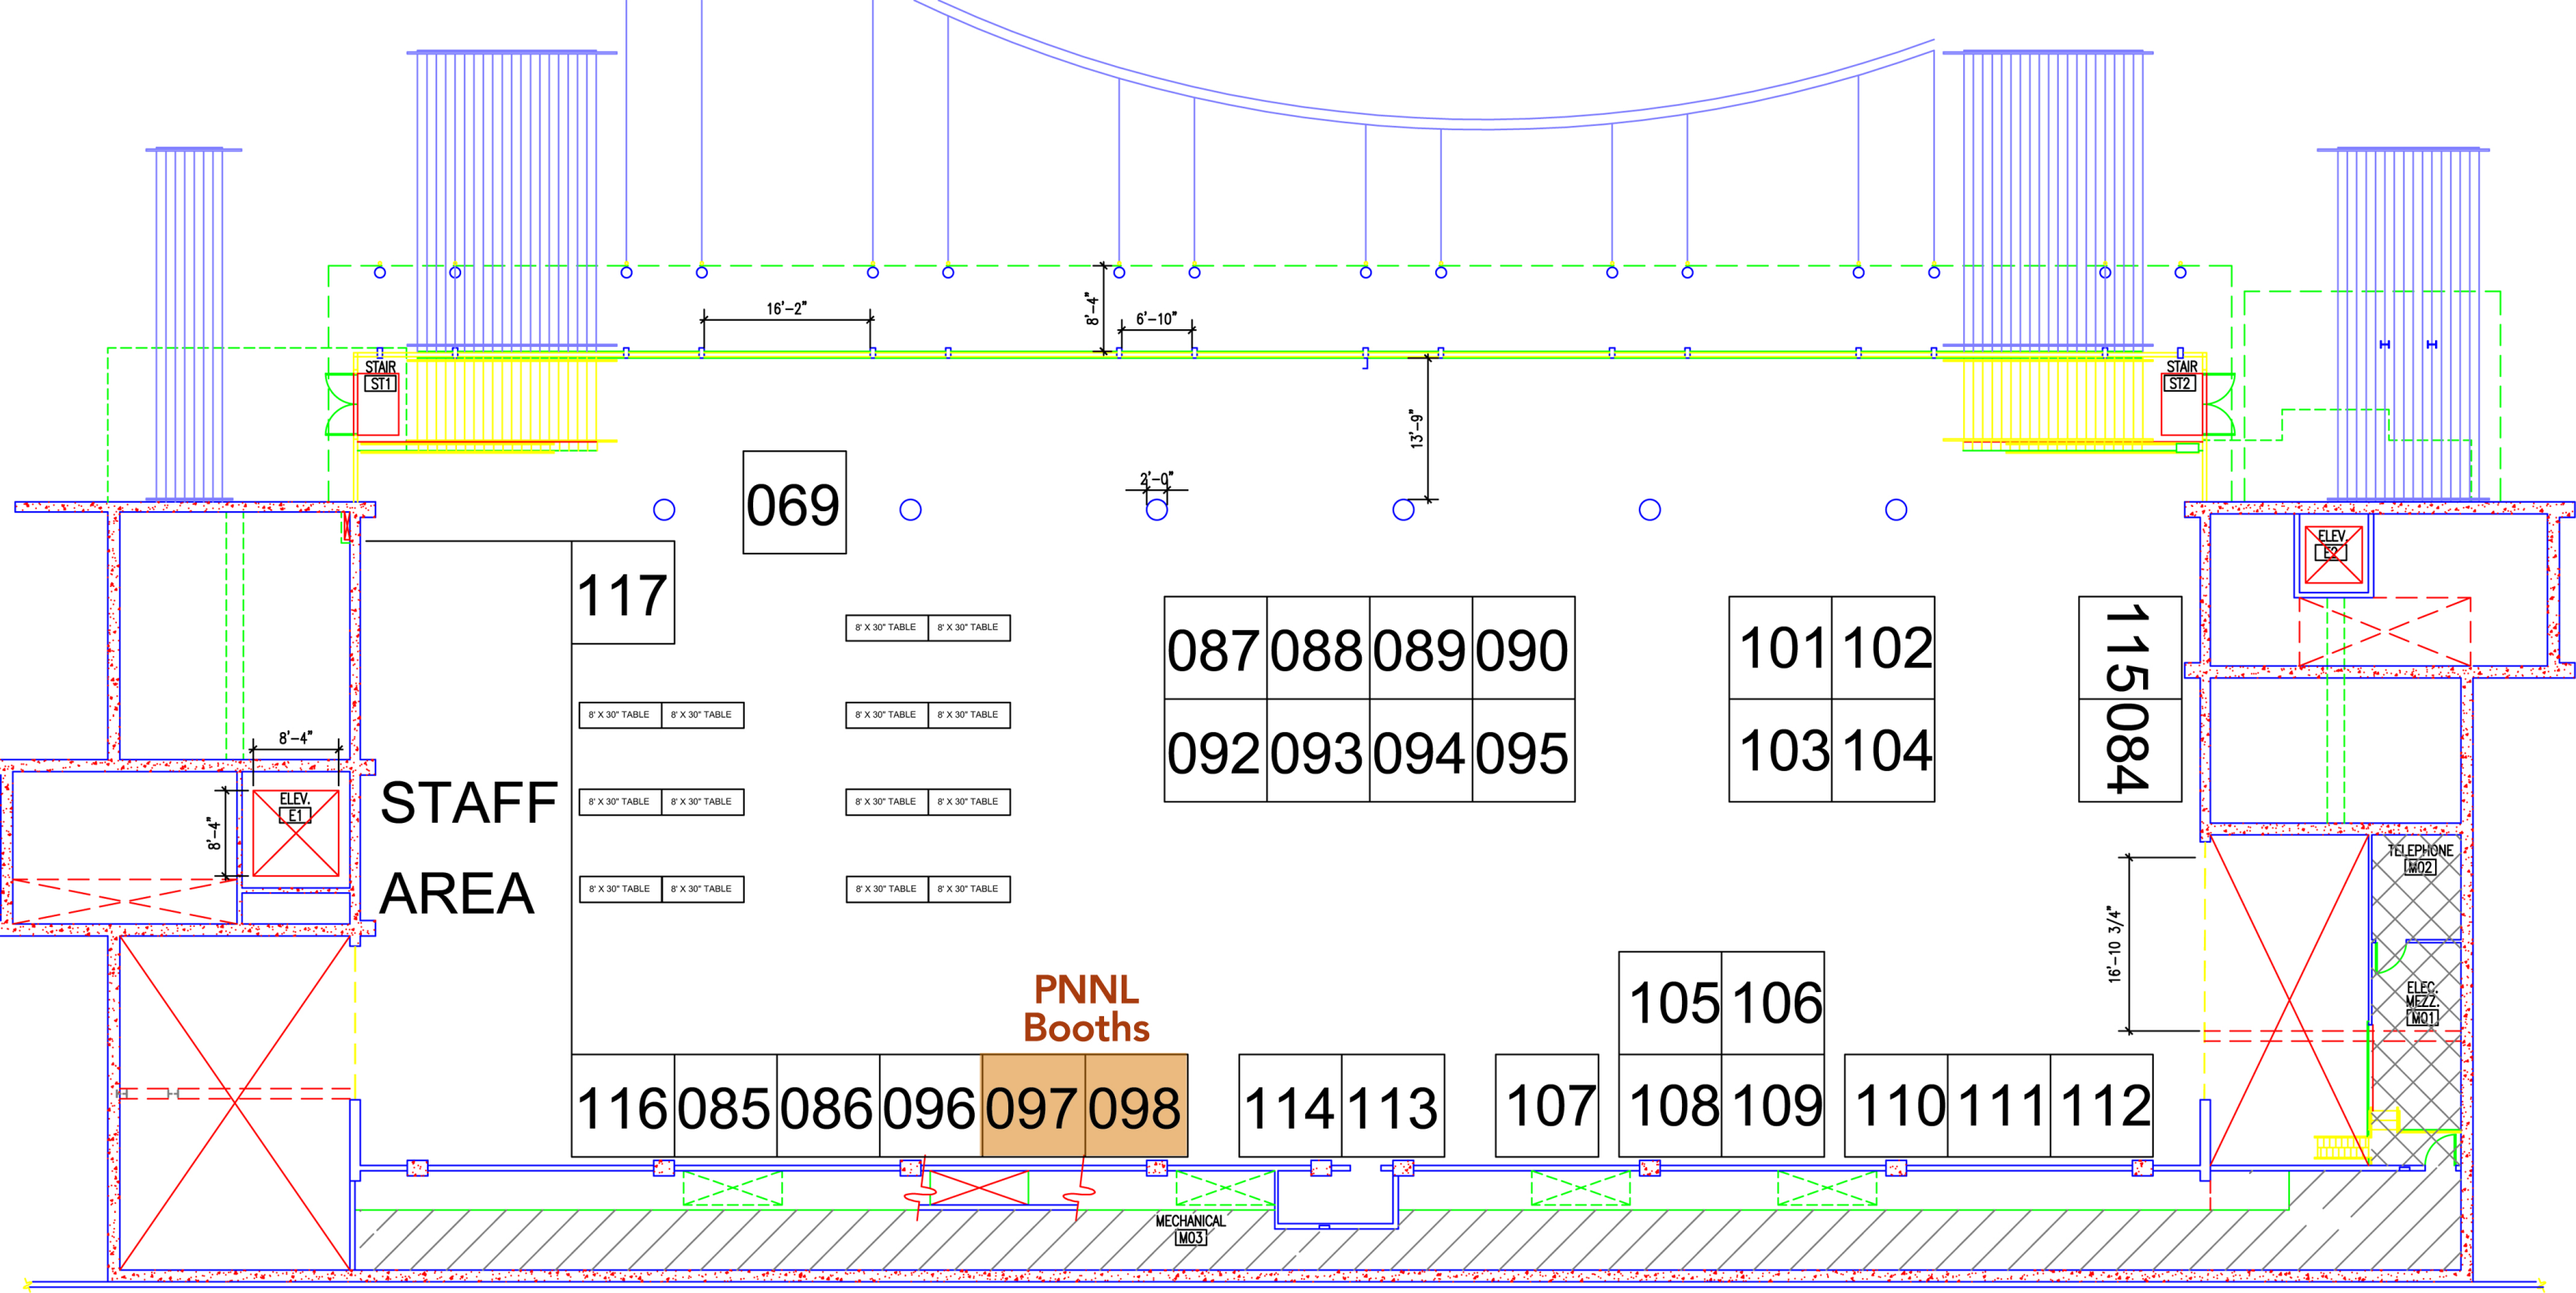
16'-2"
8'-4"
6'-10"
13'-9"
2'-9"
STAIR ST1
STAIR ST2
069
117
8' X 30" TABLE
087 088 089 090
092 093 094 095
101 102
103 104
115 084
STAFF AREA
8'-4"
8'-4"
ELEV. E1
ELEV. E2
TELEPHONE M02
ELEC. MEZZ. M01
16'-10 3/4"
PNNL Booths
116 085 086 096 097 098
114 113
107
105 106
108 109
110 111 112
MECHANICAL M03